


Б 123

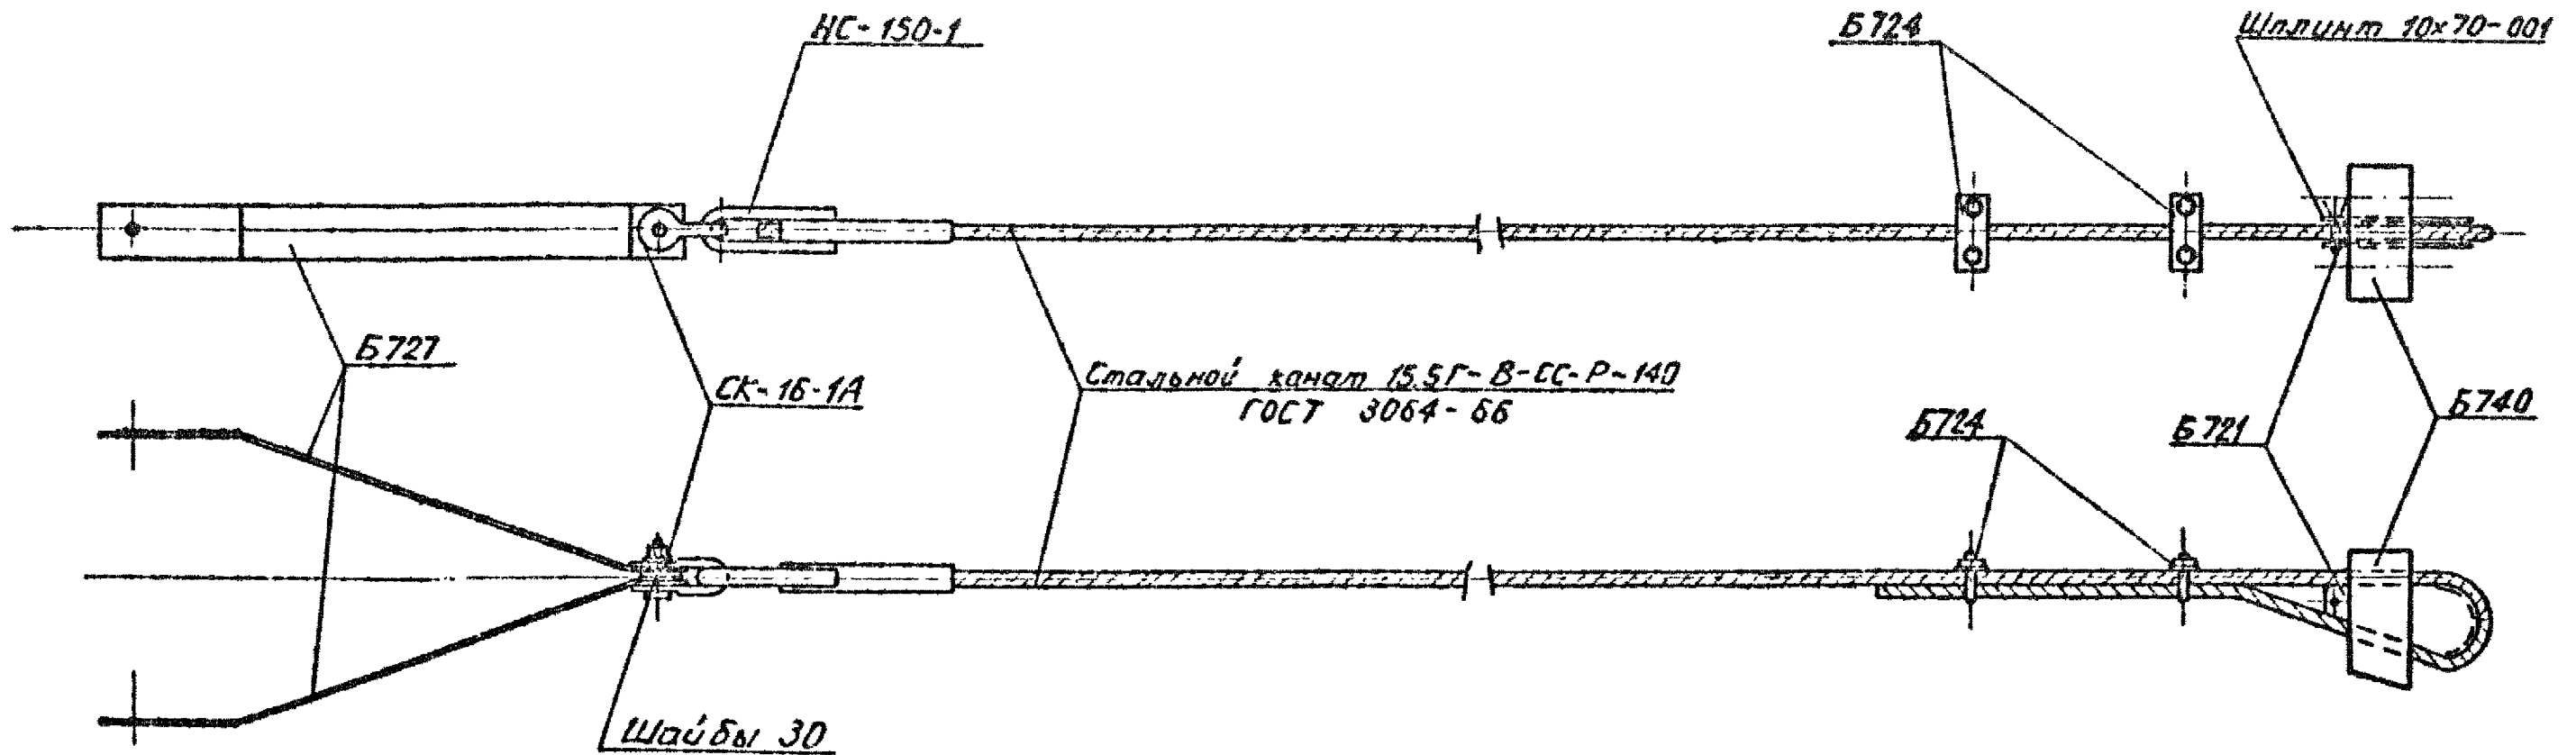

Ведомость металлических деталей

Марка	Наименование деталей	Кол-во шт.	Вес в кг		Примечание
			идет.	всех	
Б 123	Канат $\phi 15,5$, $l = 14$ м	1	16,9	17	ГОСТ 3064-66
	Б 721	1	3,0	3	чертеж N3082ТМ-Т4-14
	Б 724	2	1	2	чертеж N3082ТМ-Т4-15
	Б 727	2	3,0	6	чертеж N3083ТМ-Т2-20
	Б 740	1	10,0	10	чертеж N3083ТМ-Т2-29
	Зажим. HC-150-1	1	3,8	4	каталог 20.09.68 выпуск пятый
	Скоба СК-16-1А	1	1,2	1	каталог 20.09.68 выпуск четвертый
	Шплицт 10x70-001	1	0,05	-	ГОСТ 397-66*
Итого			43		

ЭС П	Энергосетьпроект		Унифицированные железобетонные специальные опоры ВЛ 110÷220 кВ	Рабочие чертежи	
	Северо-Западное отделение			лист N	
	Начальник ОТД	Синелобов	Оттяжка Б 123		
	Гл. инж. проекта	Штук			
Ст. инж.	Бодяков	Бодянов	N3083ТМ-Т2-19		
Инженер	Кильбаски	Калевская			М 1:10
Проверил	Шварц	Шварца			Разм. 2ф.

3083ТМ/2 л. 30